


Übersichtsplan Horizontal durchströmte Pflanzenkläranlage (vereinfachte Bau- und Betriebsform)

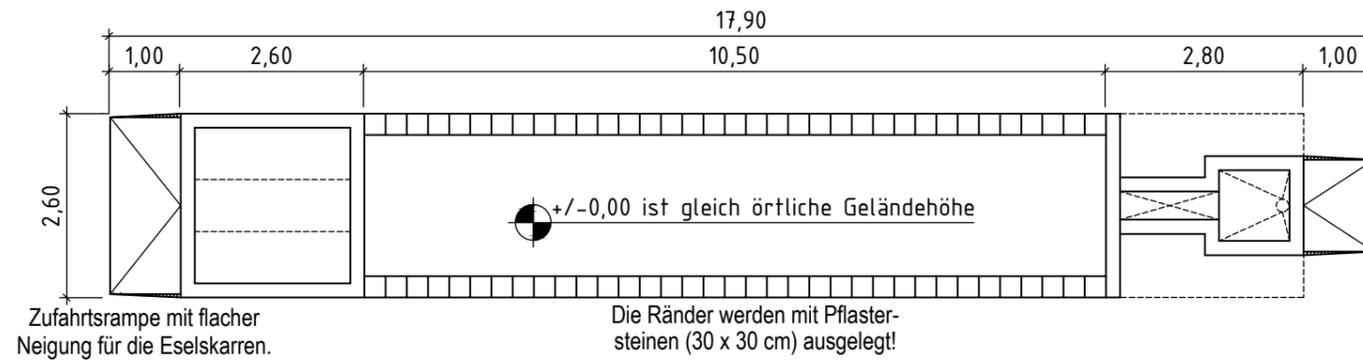

Alle Maße und Angaben in Meter (m) und in Zentimeter (cm)!

 WBH HAGEN WIRTSCHAFTSBETRIEB <small>Anstalt des öffentlichen Rechts der Stadt Hagen</small>		Für den Vorstand		
		Bihs Vorstand		
Fachbereich: Kanalnetzunterhaltung				
Ausführungsplanung Horizontal durchströmte Pflanzenkläranlage (vereinfachte Bau- und Betriebsform) für Burkina Faso				
Projekt Nr.: -			Datum:	
Maßstab: 1:100	Fachleiter:	erstellt	Ziborowius	Sept 2016
		bearb.	-	Sept 2016
		überpr.	Kapust	Sept 2016
Anlage: -		Blatt: 1		



Kein
Trinkwasser!